



STADTKELLER
 BREMGARTNERSTR. 20
 8953 DIETIKON

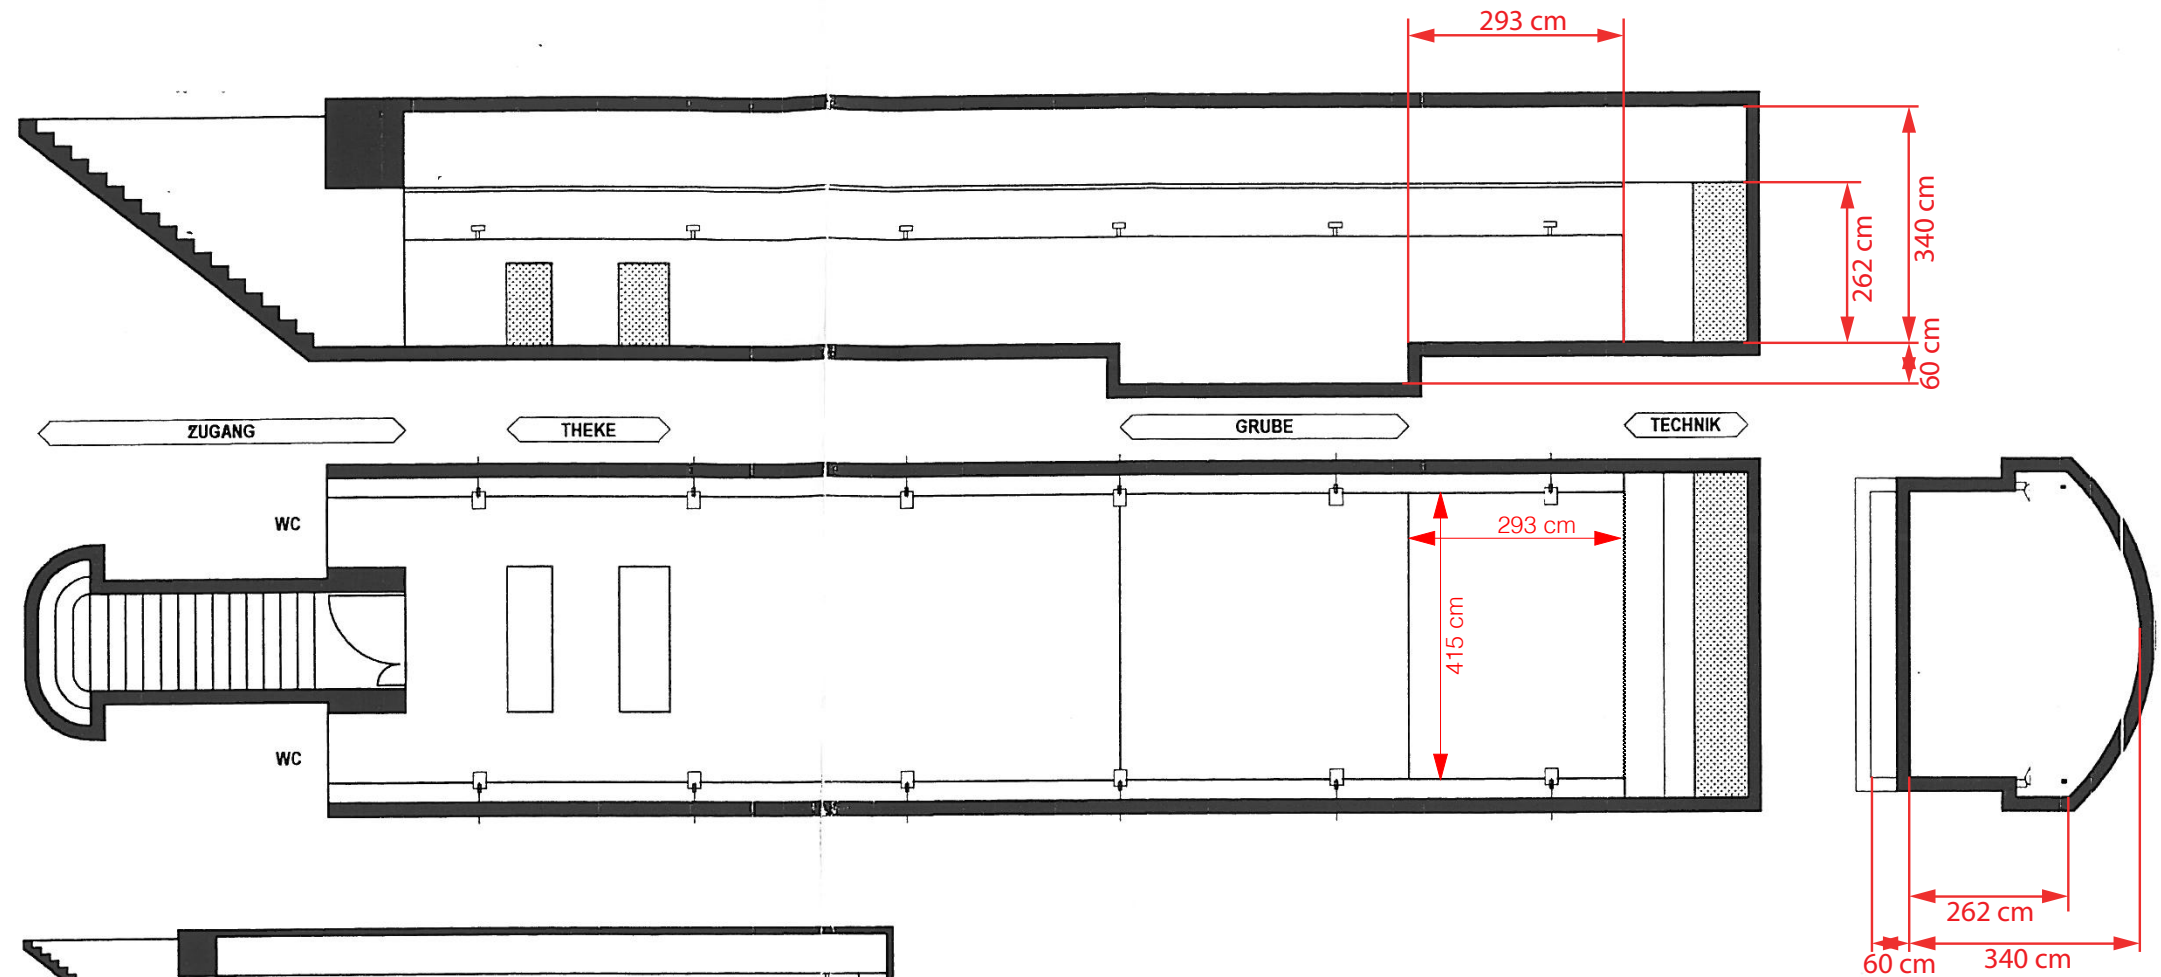

GRUNDRISS, SCHNITTE MST 1:100

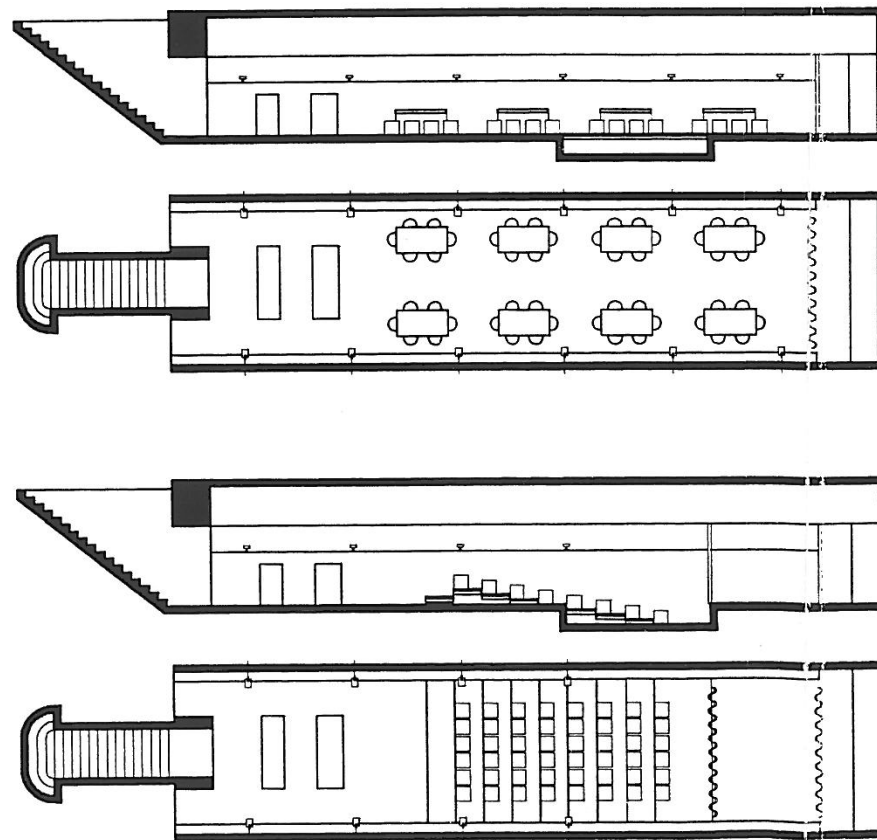

BEISPIEL TISCHNUTZUNG MST 1:200

BEISPIEL THEATERNUTZUNG MST 1:200

AUSSTATTUNG

FIX	THEKE	SPÜHLBECKEN GESCHIRRSPÜHLER KÜHLSCHUBLADEN KAFFEEEMASCHINE DIVERSES GESCHIRR
	WC	DAMEN HERREN
	2 WANDSCHIENEN SAALLEUCHTEN	ZUM AUFHÄNGEN VON BÜHNENVORHÄNGEN, SCHEINWERFERN, LAUTSPRECHERN, ETC. DEMONTABEL, DIMMBAR
FLEXIBEL	14 PODESTE	LÄNGE = HALBE SAALBREITE BREITE = 1/5 GRUBENLÄNGE STECKFÜSSE MIT DIVERSEN HÖHEN
	VORHÄNGE	BÜHNENVORHANG GRAU MIT SCHNURZUG HINTERBÜHNENVORHANG SCHWARZ
	48 STÜHLE 8 TISCHE	FÜR REIHENBESTUHLUNG CM 150 X 75 (6 PERSONEN)
	DIVERSES	PROJEKTIONSWAND TANZBODENBELAG
AUSSERHALB STADTKELLER KÜNSTLERGARDEROBE MIT WC, DUSCHE, LAVABO, TISCH		

Licht: 8x PC, Strand Quartet 600W
 2x Profiler, Strand Quartet 22/40 650W
 Lichtstellpult Strand Lighting LX
 Ton: Presonus StudioLive 16.0.2
 Samson Servo 300
 2x Frontlautsprecher
 Projektionswand vorhanden

Garderobe: Diese befindet sich oben in der Bibliothek. Zugang von aussen. Dusche, WC, Spiegel, Tisch vorhanden. Keine direkte Verbindung zum Theater.